



BUMN

KEMENTERIAN
BADAN USAHA
MILIK NEGARA
REPUBLIK
INDONESIA



perumnas

SAMESTA
BUKIT MUTIARA



Marketing Gallery

Jl. Imam Bonjol, KM. 11, Ruko Perumnas BKP
No. 75-76, Kemiling, Bandar Lampung

Informasi

0813 1111 4259

Perumnas Samesta BKP

TIPE UNIT & SPESIFIKASI


Type 45/112

Spesifikasi Bangunan

- Pondasi : Batu Kali
- Dinding : Double Dinding, Plester + Cat
- Rangka Atap : Baja Ringan
- Penutup Atap : Genteng Plat Beton
- Plafon : Gypsum Board
- Kusen : Alumunium
- Lantai : Granit
- Saniter : Closet Duduk



Type 54/119

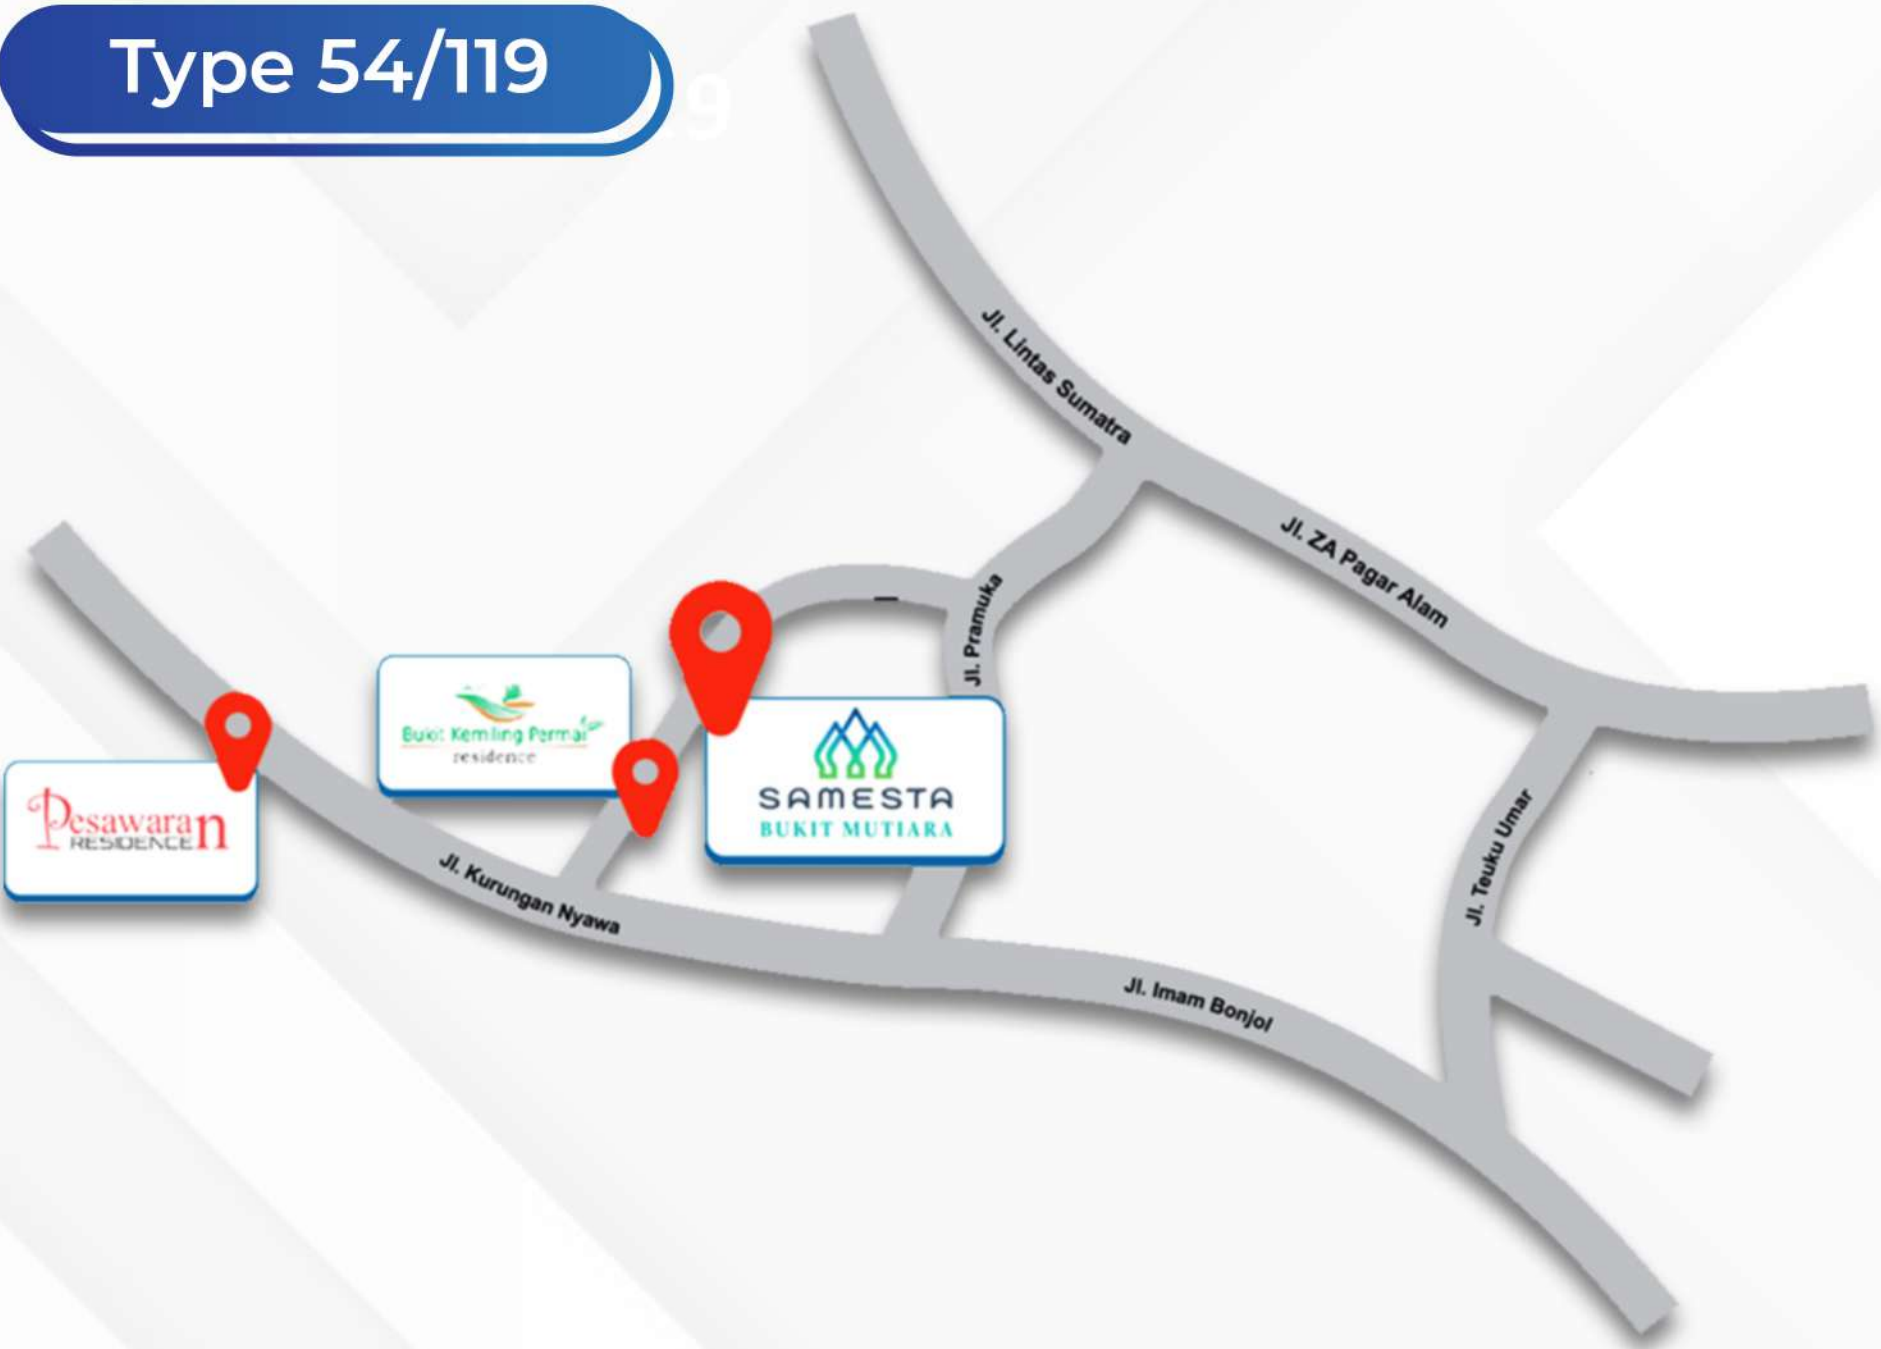

One Gate System



Taman Bermain



Smart Home

Pasal Sanggahan: Seluruh pernyataan dalam Brosur ini adalah benar. Namun tidak dapat digunakan sebagai pernyataan untuk menguatkan fakta-fakta yang ada. Seluruh informasi dan spesifikasi merupakan data-data yang terkumpul s.d brosur ini dicetak dan dapat berubah sewaktu-waktu saat diperlukan. Seluruh informasi dalam brosur ini bukan bagian dari penawaran perjanjian tertulis lainnya.